

OZNACZENIA:



±0.00 = 102.40m n.p.m.
ZERA BUDYNKU


-0.02 = 102.38m n.p.m.
OZNACZENIE POZIOMU
PRZED WEJSCIEM DO BUDYNKU

▶ WEJSCIE GŁÓWNE DO BUDYNKU


— PŁOT WYSOKI (W GRANICACH CAŁEGO OSIEDLA)
OGRODZENIE SYSTEMOWE
ZEWNIĘTRZNE WYSOKOŚĆ 180 CM
NP. BETAFENCE NYLOR 3D
SŁUPKI PROSTOKĄTNE NA OBEJMY
ROZSTAW SŁUPKÓW I MONTAŻ WG
CHARAKTERYSTYKI DOSTAWCY

-  NAWIERZCHNIA ZMIROWA I OPASKA WOKÓŁ BUDYNKU
-  PODJAZD, MIEJSCA POSTOJOWE – NP. EKOFIX (POW. BIOL. CZYNNA)
-  CIĄG PIESZO – JEZDNY CHODNIKI – KOSTKA BETONOWA KOLOR SZARY
-  TRAWNIK
-  POJEMNIKI NA ODPADY STAŁE

-  Zakres opracowania
-  Zakres ogrodu pokazowego budowanego w CH Renk

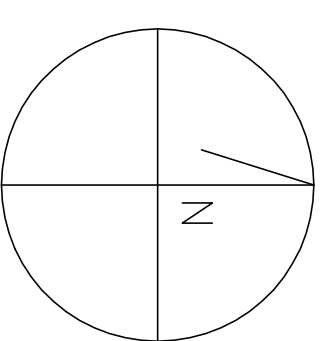

0 2 4 6 8 10[m]

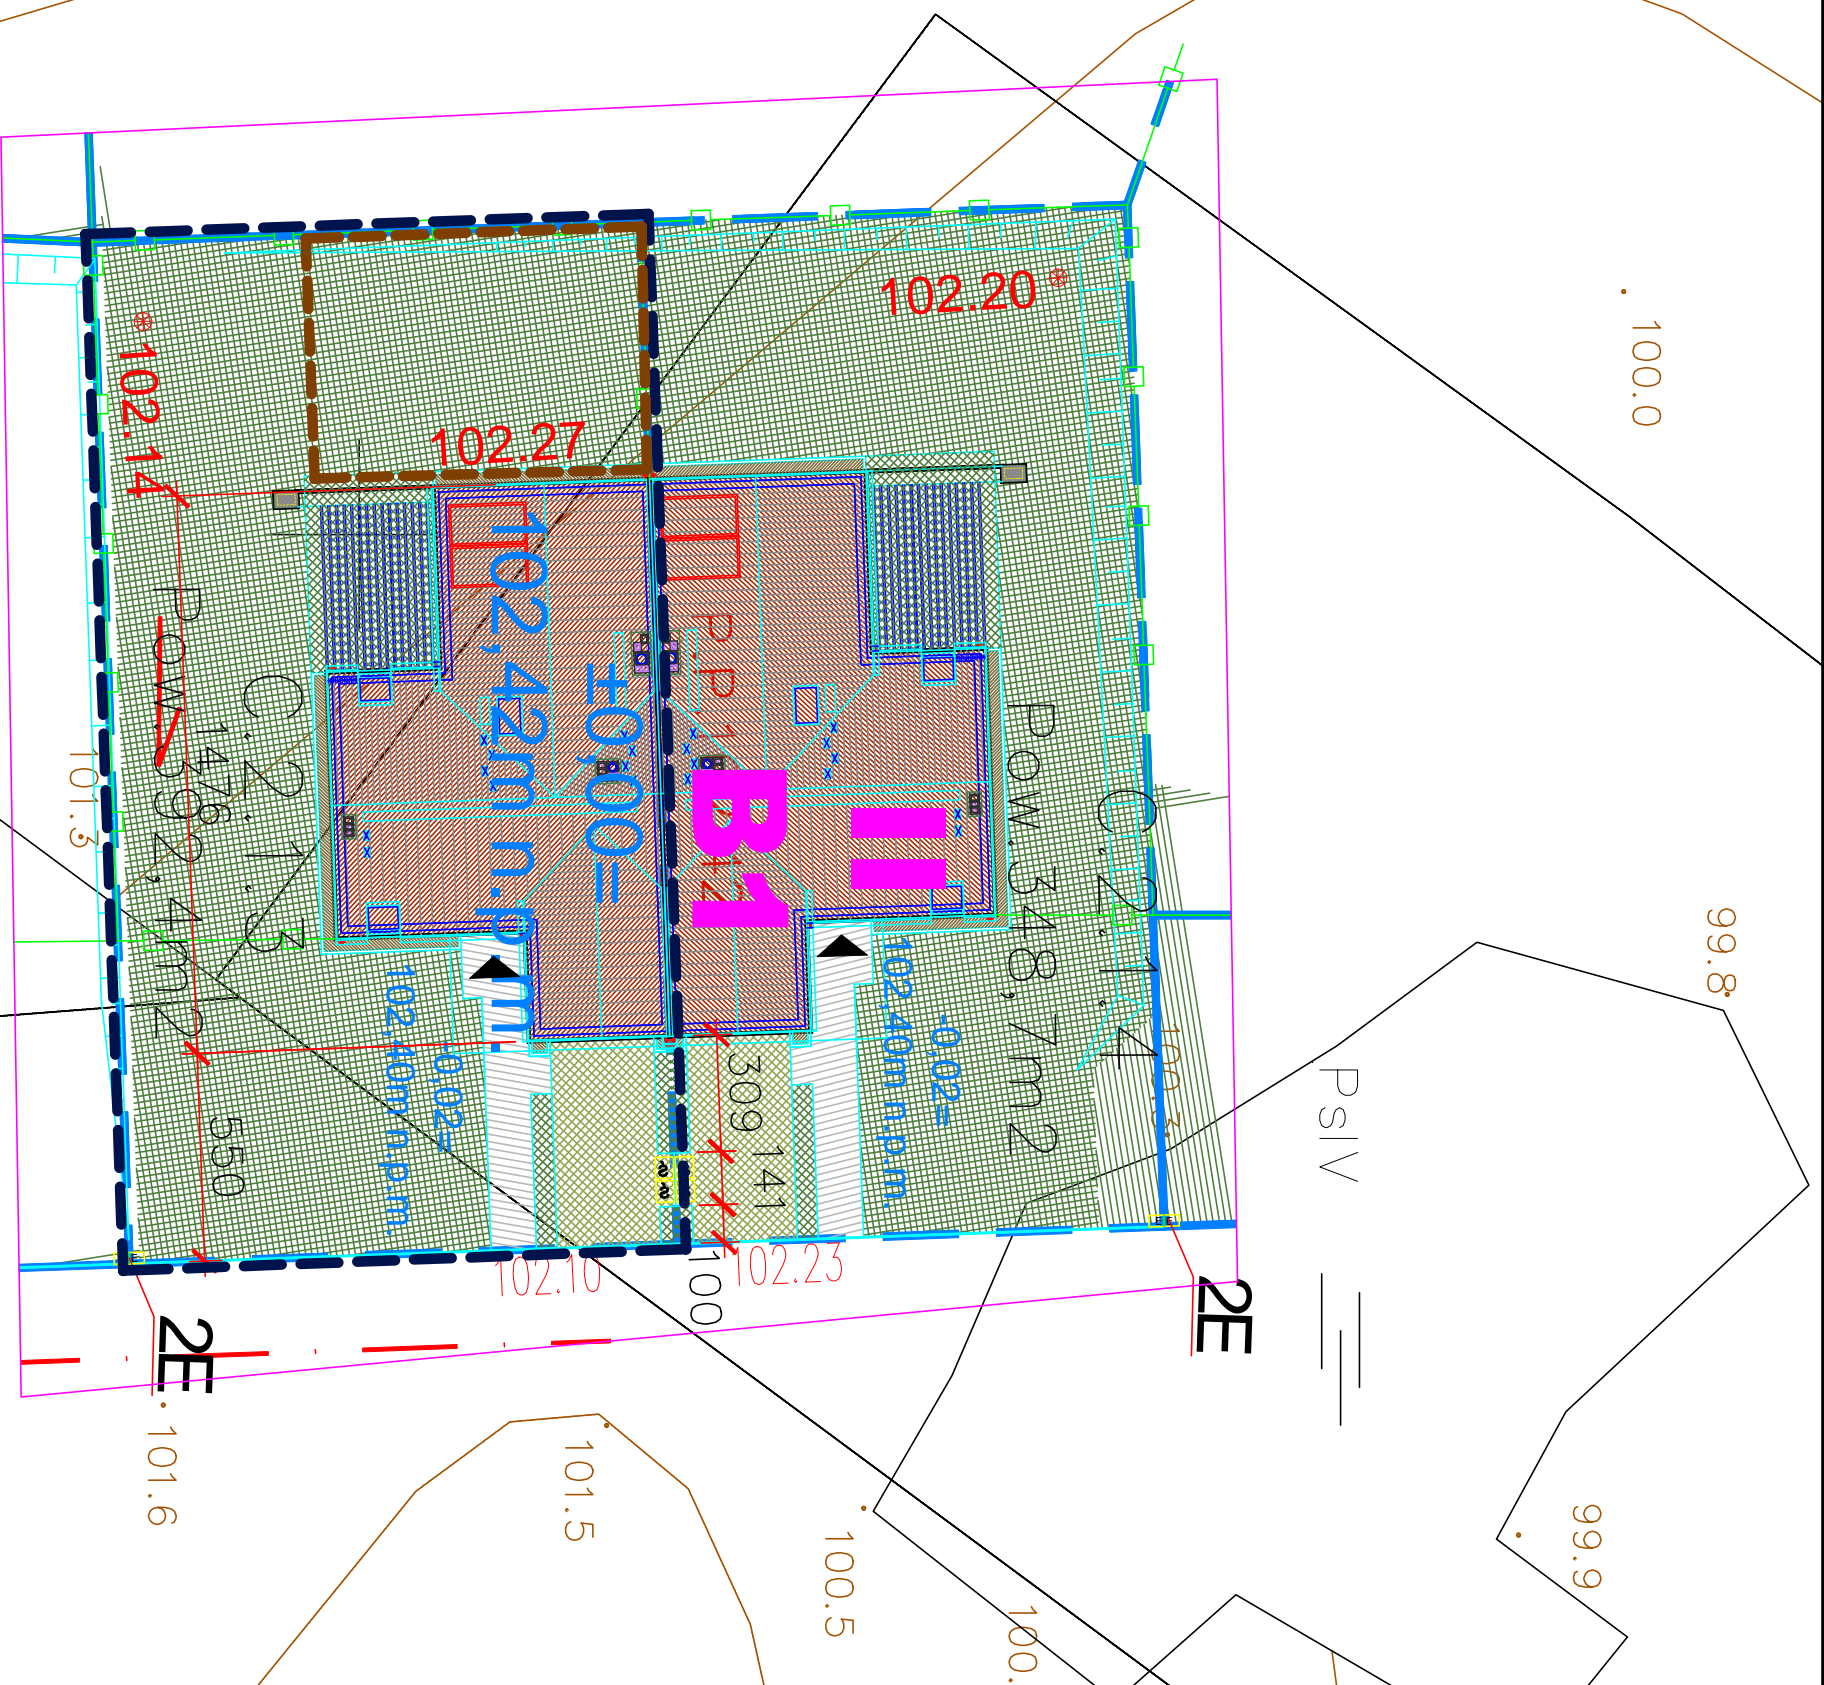

skala mapy 1:200, format A3